


ZAKAZNIK NR. 1

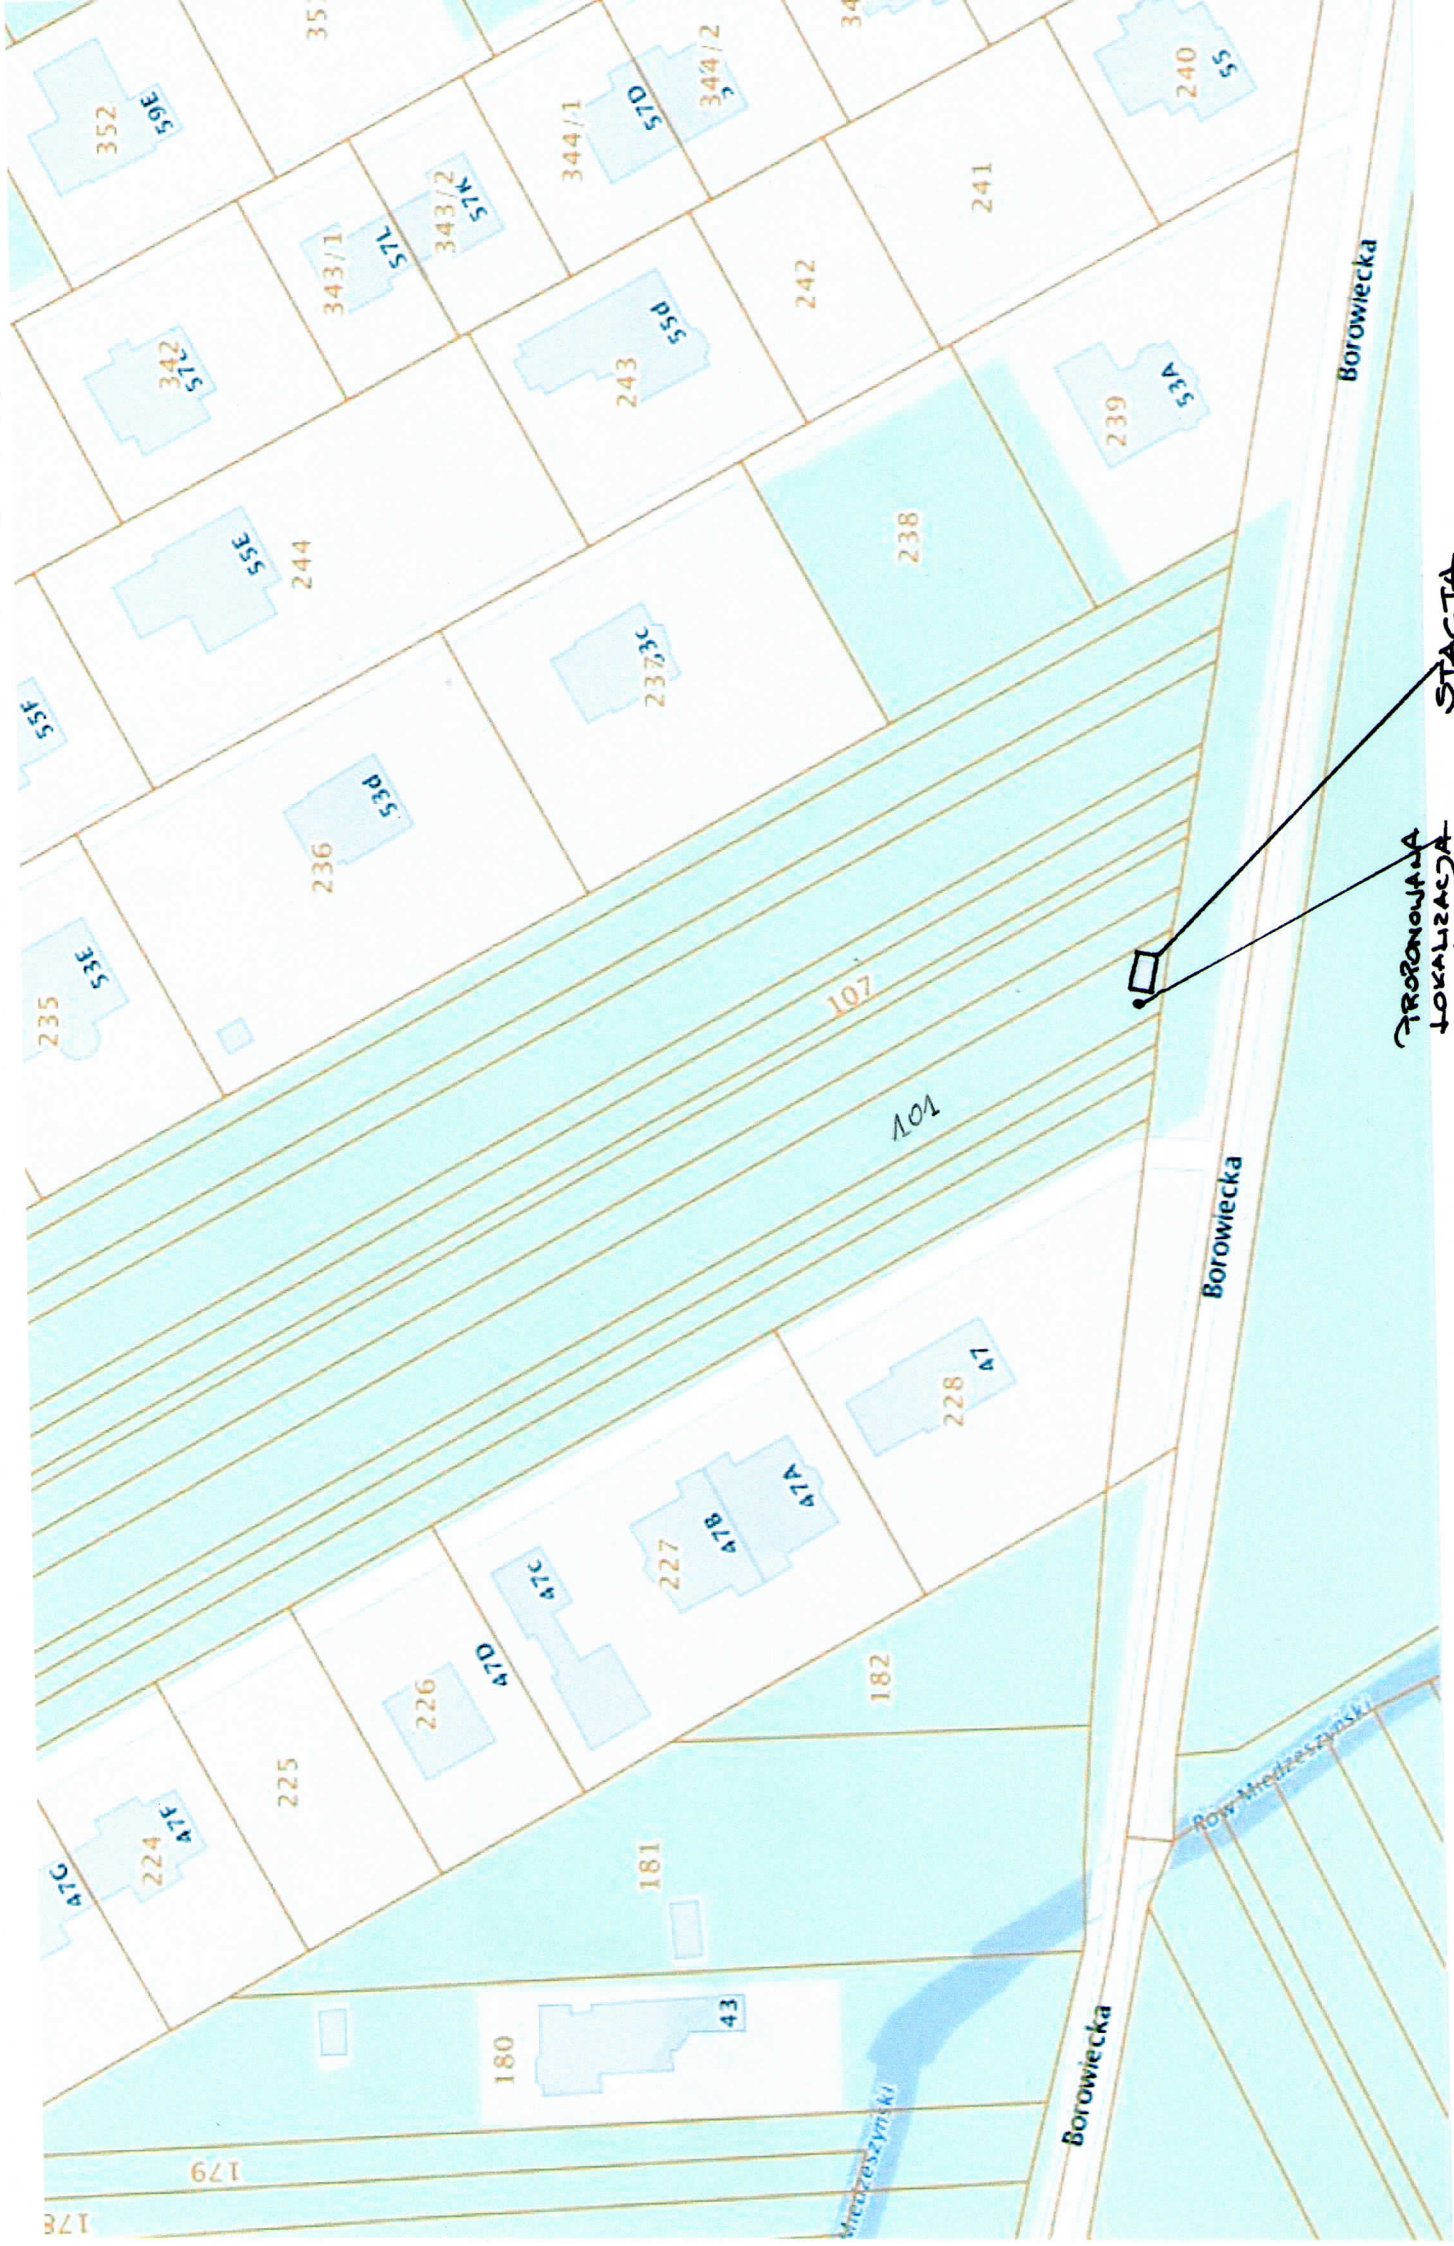

TRONOWANA  
LOKALIZACJA  
BUDŃ LIGOWE

STACJA  
TELFO