


**LOKALIZACJA CHODNIKA
NA RYSUNKU
MIEJSCOWEGO PLANU
ZAGOSPODAROWANIA
PRZESTRZENNEGO**

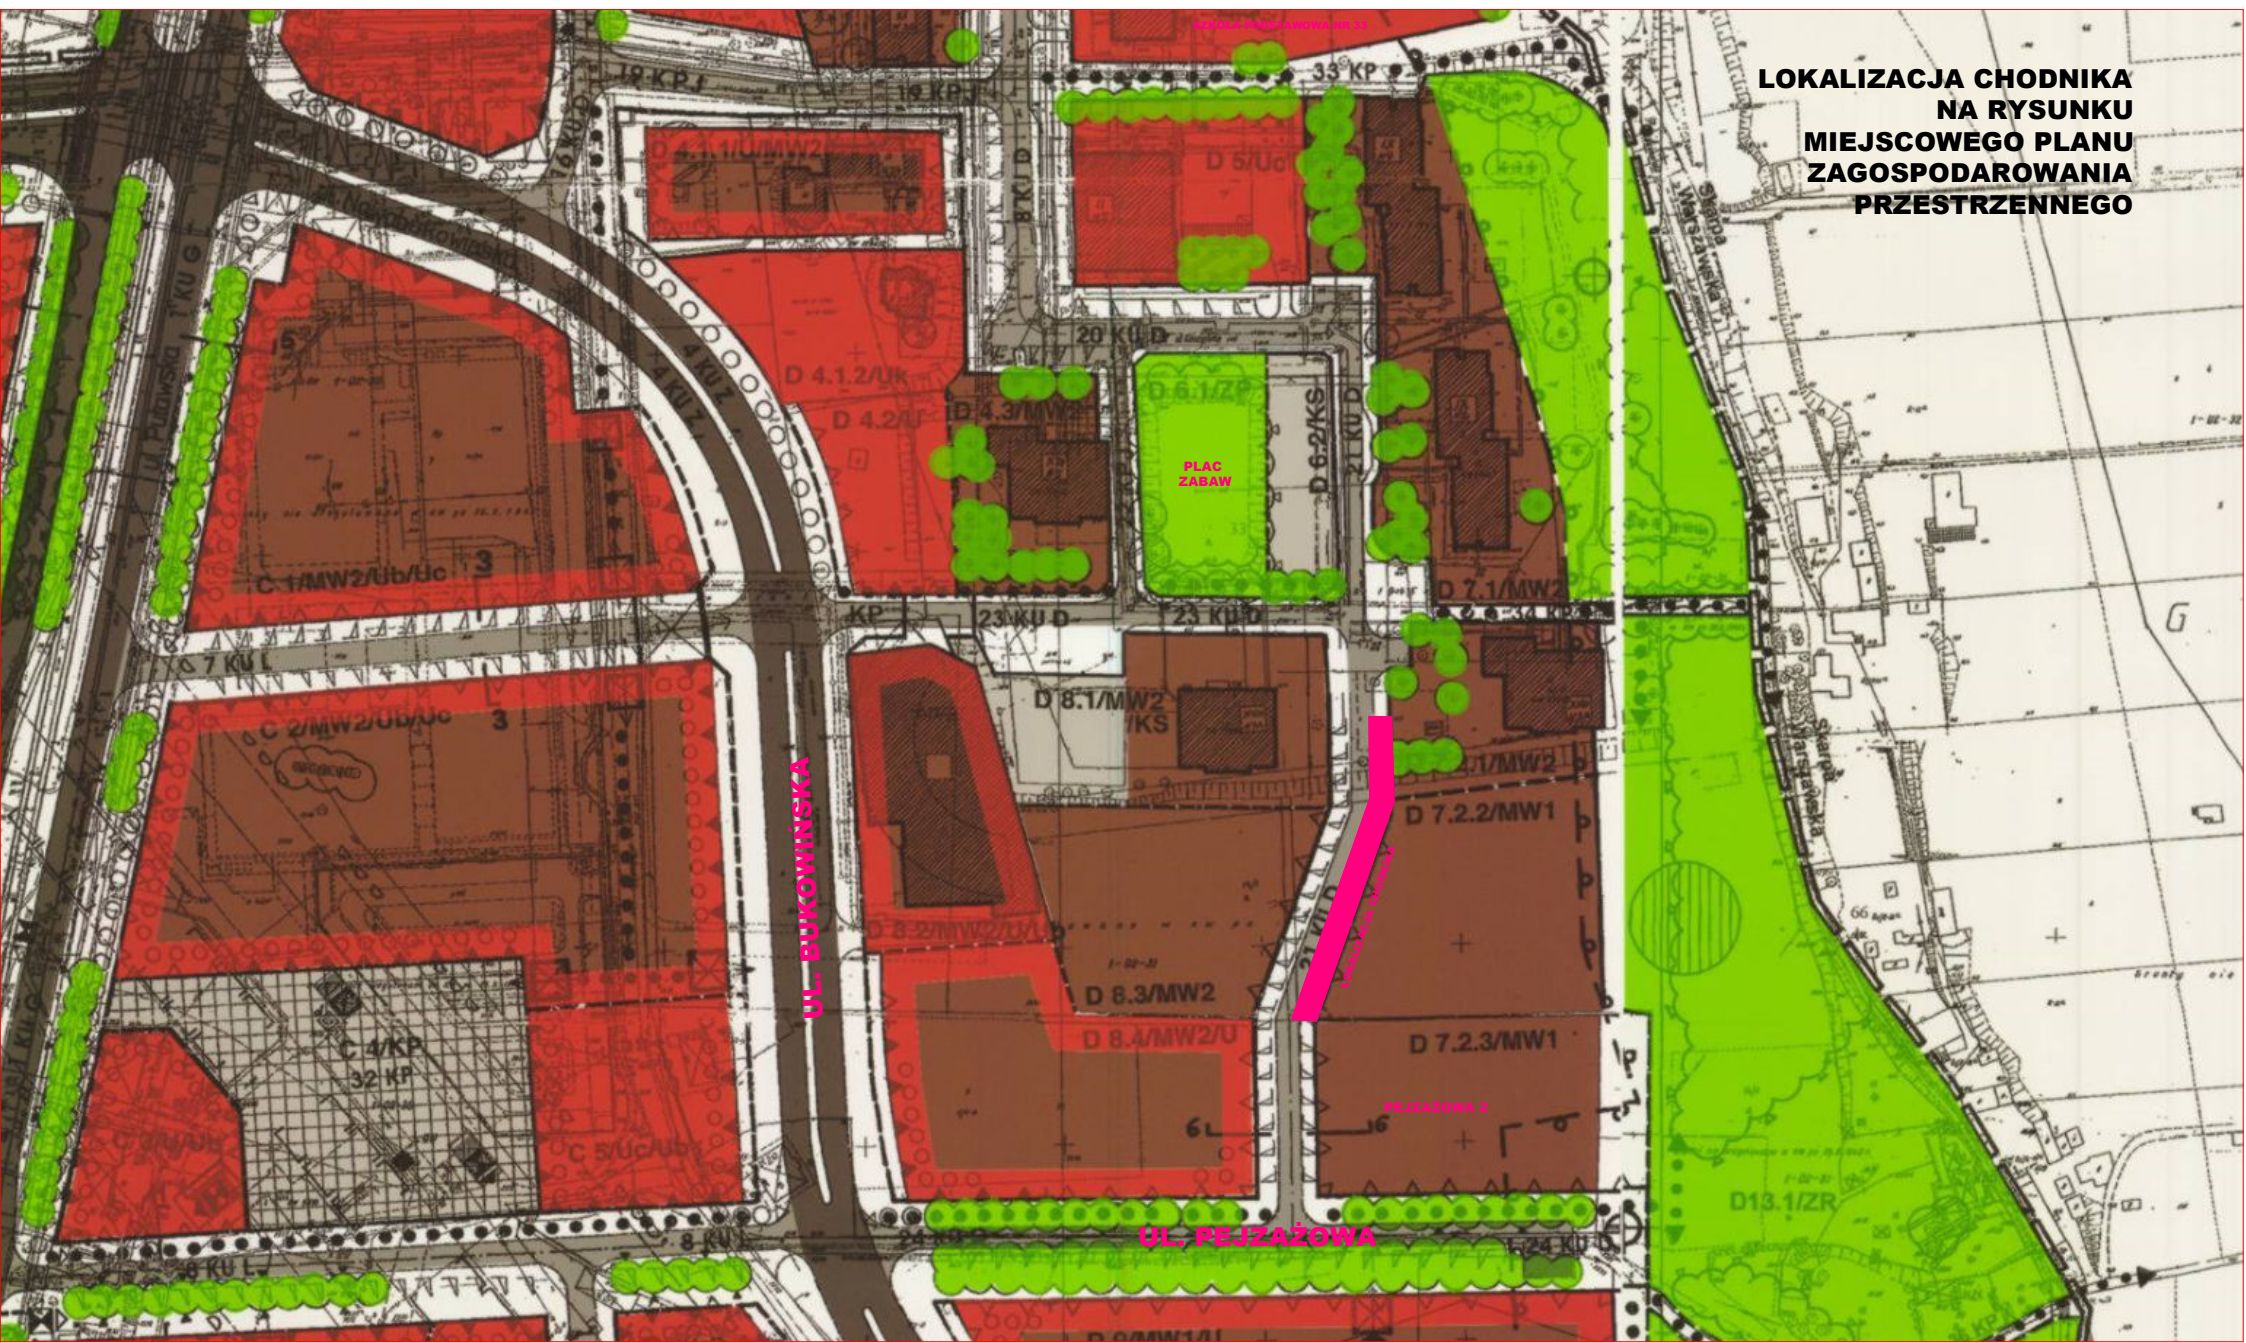

UL. BUKOWINSKA

UL. PEJZAŻOWA

Lokalizacja chodnika

PEJZAŻOWA 2

Szkola Podstawowa nr 22