


# Zielony Drobiazg dla Ochoty- rewitalizacja skwerku, plan zagospodarowania

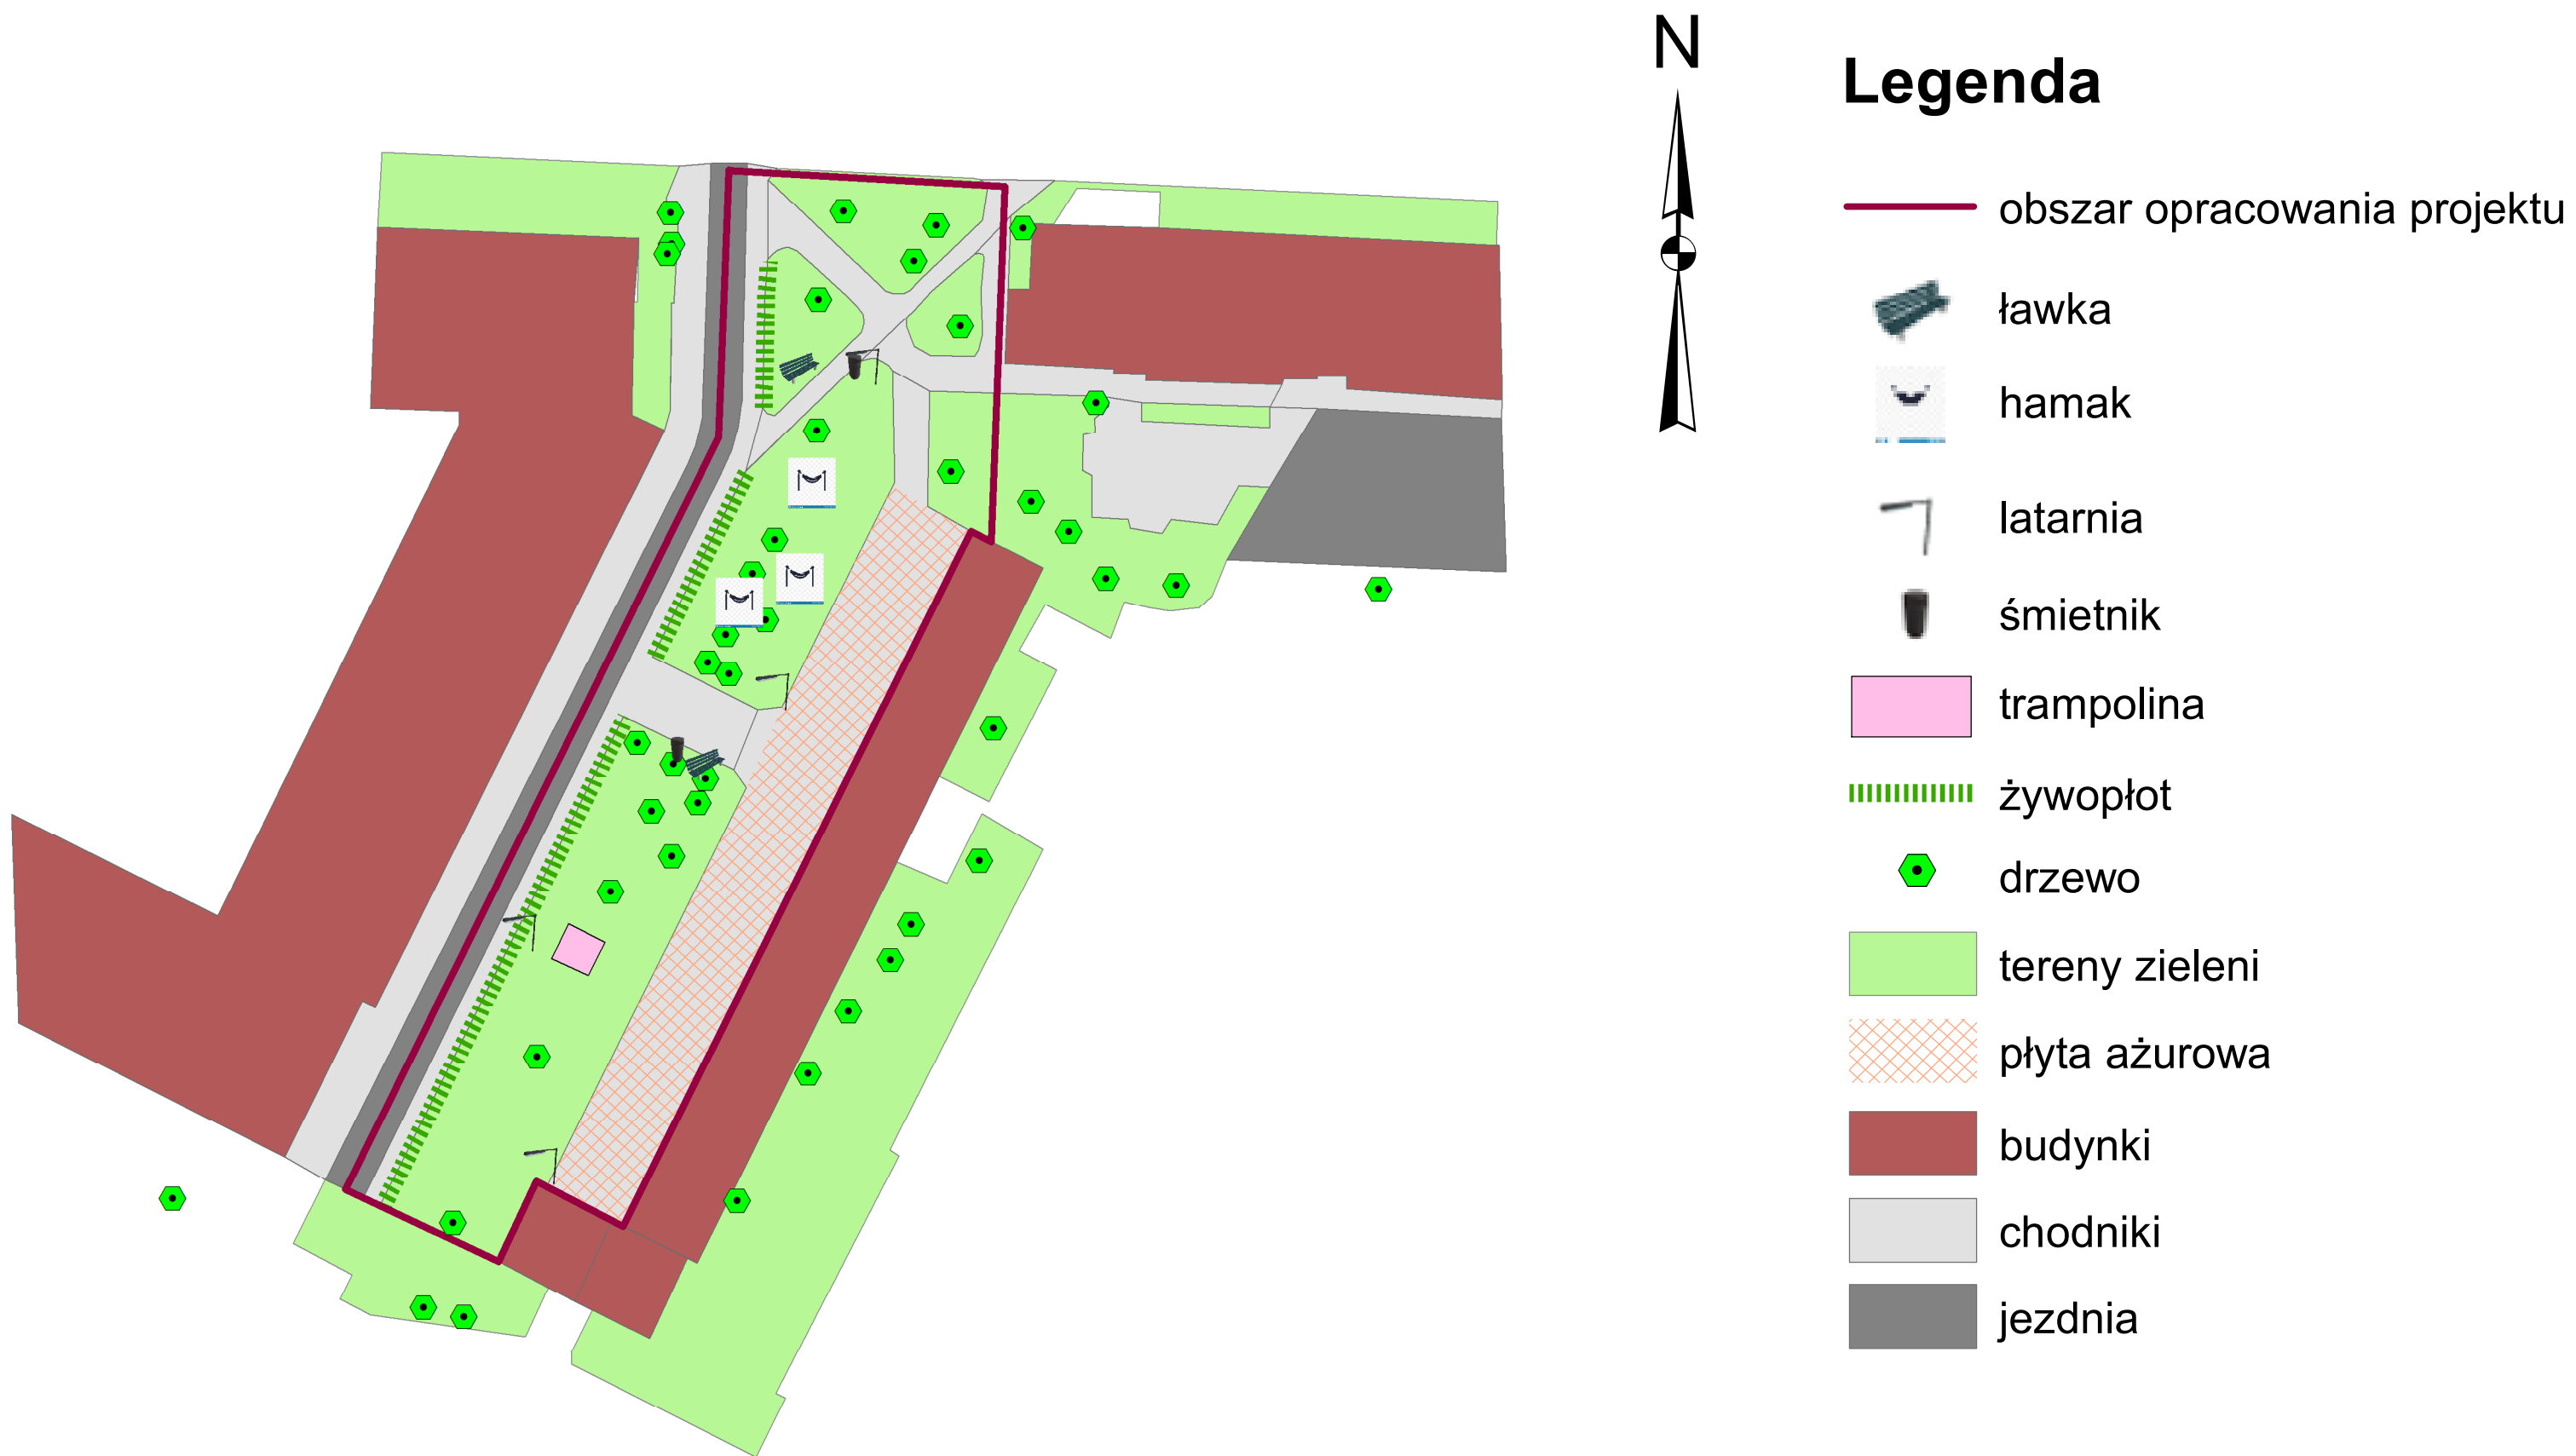

1:500