


## Lipowa Aleja Woronicza

Projekt dotyczy terenu przy ulicy Woronicza od numeru 33c do Ulicy Racjonalizacji (Aleja Lipowa).

Zakłada remont istniejącego chodnika, budowę oświetlenia, uporządkowanie pasa zieleni (sadzenie krzewów) oraz budowę ścieżki spacerowej między istniejącym chodnikiem a Ulicą Woronicza z ustawieniem parkowych ławek.

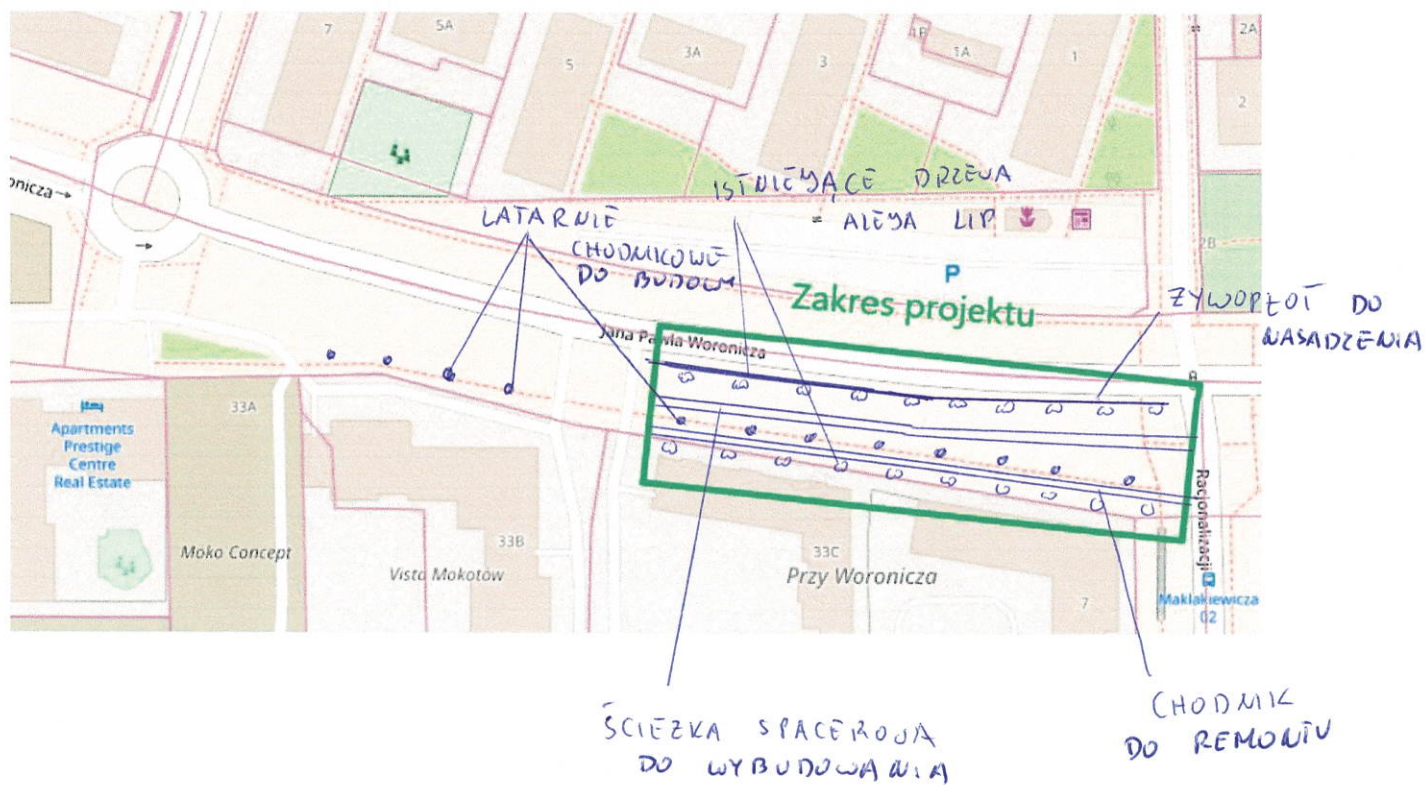

Chojęcki Wojciech